



Commune de CORNIER

ANNEXES SANITAIRES

Volet Eau Potable

Réseau d'eau potable :	Divers :
Réseau AEP Adduction (diamètre)	Contour PLU (Zones U et AU)
Réseau AEP Alimentation (diamètre)	Connexion actuelle avec le Syndicat des Rocailles Bellecombe
Réservoir	Interconnexion
Captage	Réservoir hors service
Poste d'incendie	Captage Hors Service
Traitement	Habitation alimentée par source privée
	Projets de réfection de réseau prévu à court terme

Certifié conforme par le Maire et vu pour être annexé à la délibération du Conseil Municipal en date du 24/06/2019 approuvant le PLU de Cornier.

Le Maire,

Date : Juin 2019

Echelle : 1/4000


Fichier : AS_AEP_Cornier.dwg

Dessin : S. BRUN



« Degré Cadastre (C) Droits de l'Etat réservés » « Reproduction interdite »

Echelle
0 100 200 m

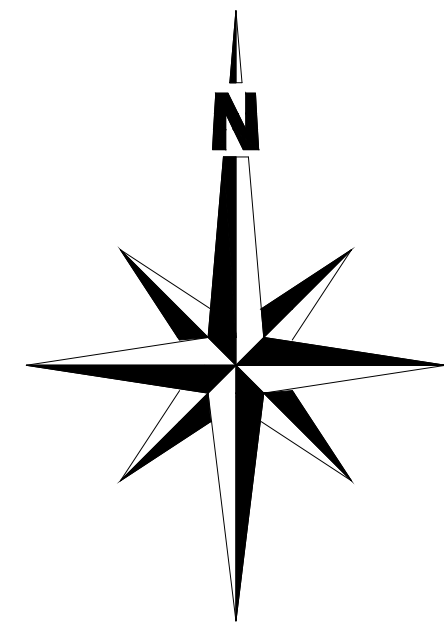

Pers-Jussy

Scientrier

Arenthon

Pers-Jussy

Amancy

La Roche-sur-Foron

Amancy

Etaux

Pers-Jussy

Objectif : Court terme
Le Chatelet - Pantet - La Crotte
= Réfection des réseaux d'Eau Potable

Objectif : Court terme
Moussy - Luche Nord
= Réfection des réseaux d'Eaux Pluviales des Eaux Usées et d'Eau Potable

Achat d'eau au Syndicat Intercommunal des Rocailles Bellecombe

Alimentation en eau potable par la commune de La Roche sur Foron (SIVU de CERF)